


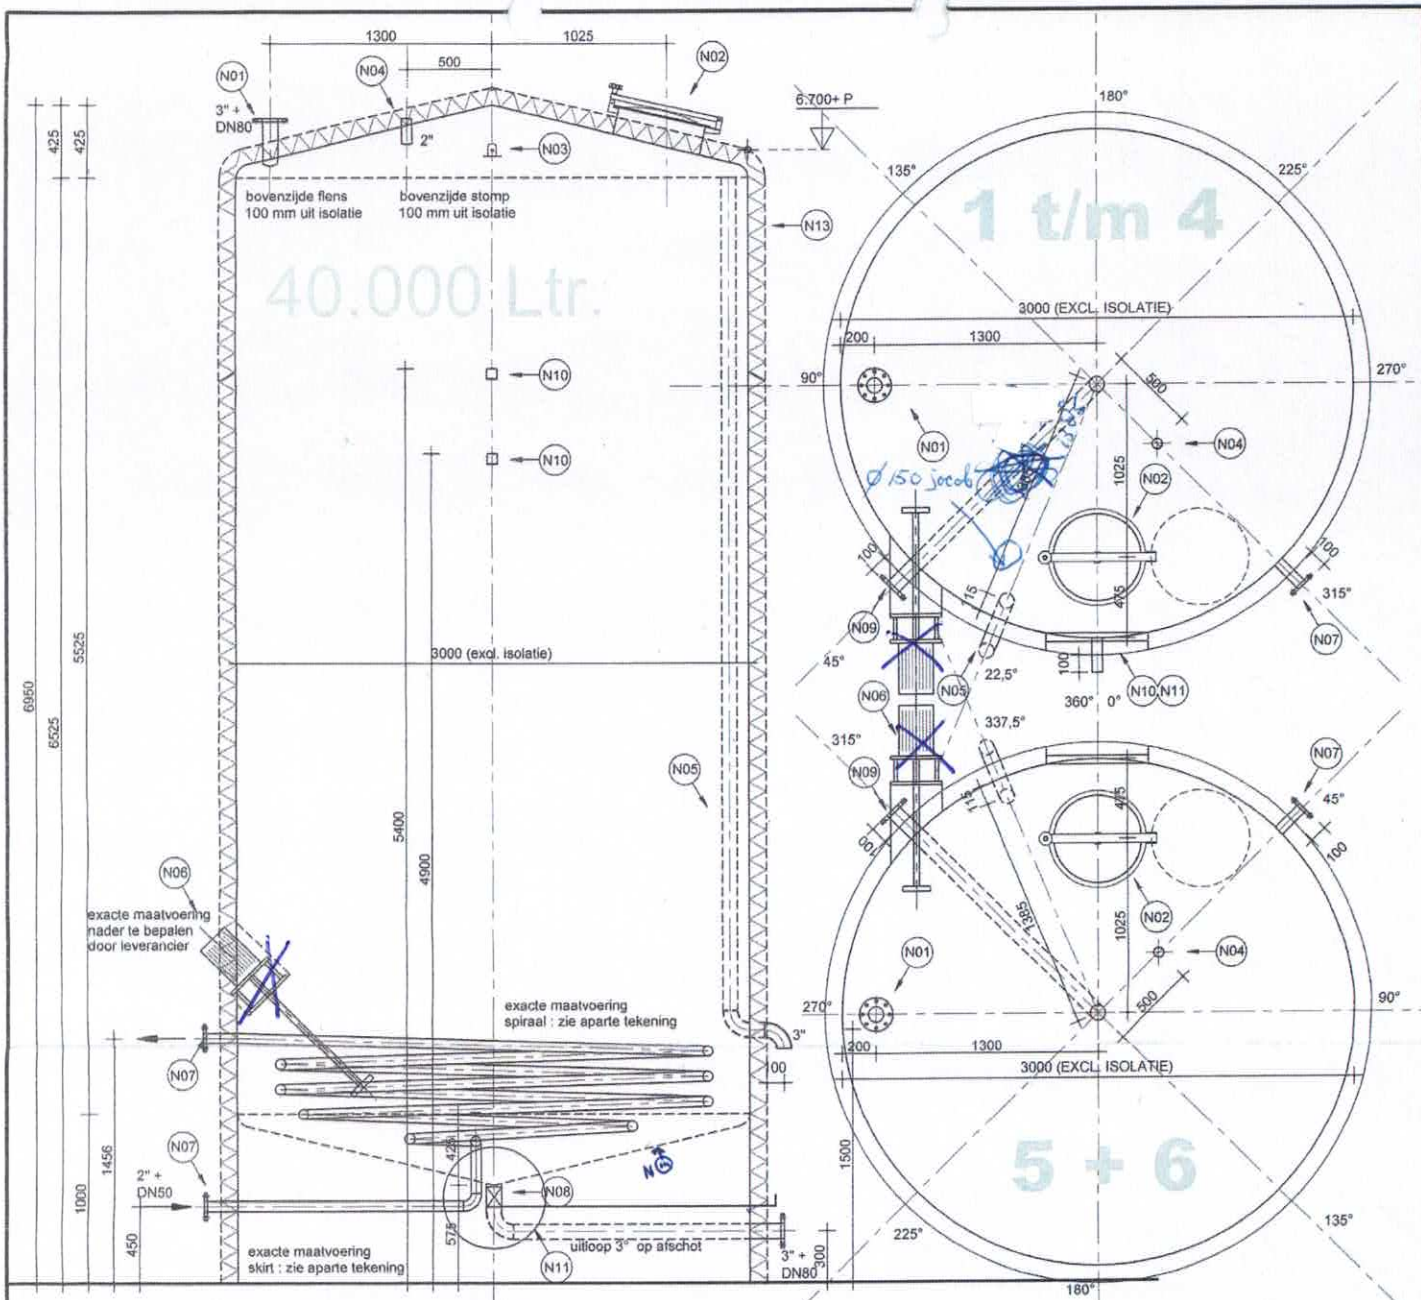

VOORAANZICHT

LEGENDA

NR.	ONDERDEEL	MAT.	AANTAL
N01	VULSTOMP 3" + DN80 DIN 2576	RVS304	1 STUKS
N02	MANGAT Ø500 MM TV501	RVS304	1 STUKS
N03	HIJSOOG	RVS304	2 STUKS
N04	STOMP 2"	RVS304	1 STUKS
N05	OVERLOOP 3"	RVS304	1 STUKS
N06	ROERWERK TYPE N.T.B.	RVS304	1 STUKS
N07	SPIRAAL 2" + DN 50 DIN 2576	RVS316	1 STUKS
N08	KOGELAFSLUITER 3" BEDIENBAAR BUITEN SKIRT	RVS304	1 STUKS
N09	UITLOOP 3" + DN 80 DIN 2576	RVS304	1 STUKS
N10	KOKER 60x60x6 MM, L=200 MM BIJ TANK 1 T.M. 4	RVS304	2 STUKS
N11	SPARING IN HET SKIRT Ø600 MM	-	1 STUKS
N12	SKIRT INCL. SPARINGEN T.B.V. TANKWEGING	STAAL	1 STUKS
N13	100 MM STEENWOL + GLADDE ALU. BEPLATING	-	-
N14	Bodem Tank	RVS316L	1 Stuk

VOOR DE JUISTE BREEDTE MAATVOERING IS HET BOVENAANZICHT MAATGEVEND
VOOR DE JUISTE HOOGTE MAATVOERING IS HET VOORAANZICHT MAATGEVEND

REYIMPO B.V.

BETREFT

6 stuks R.V.S. geisoleerde opslagtanks 40.000 Ltr.

OPDRACHTGEVER

Tuijl Kesteren B.V., Batterijenweg 17, 4041 DA Kesteren

DATUM
28 maart 2006

GETEKEND
J. GROENHEIDE

FILENR.

-

WERKNR.



06.127

SCHAAL
1:30

AFMETING
A3

BLAD
01 / 01

Aanneming van montage- en demontagerwerken
In- en verkoop van gebruikte opslagtanks
Constructiewerken

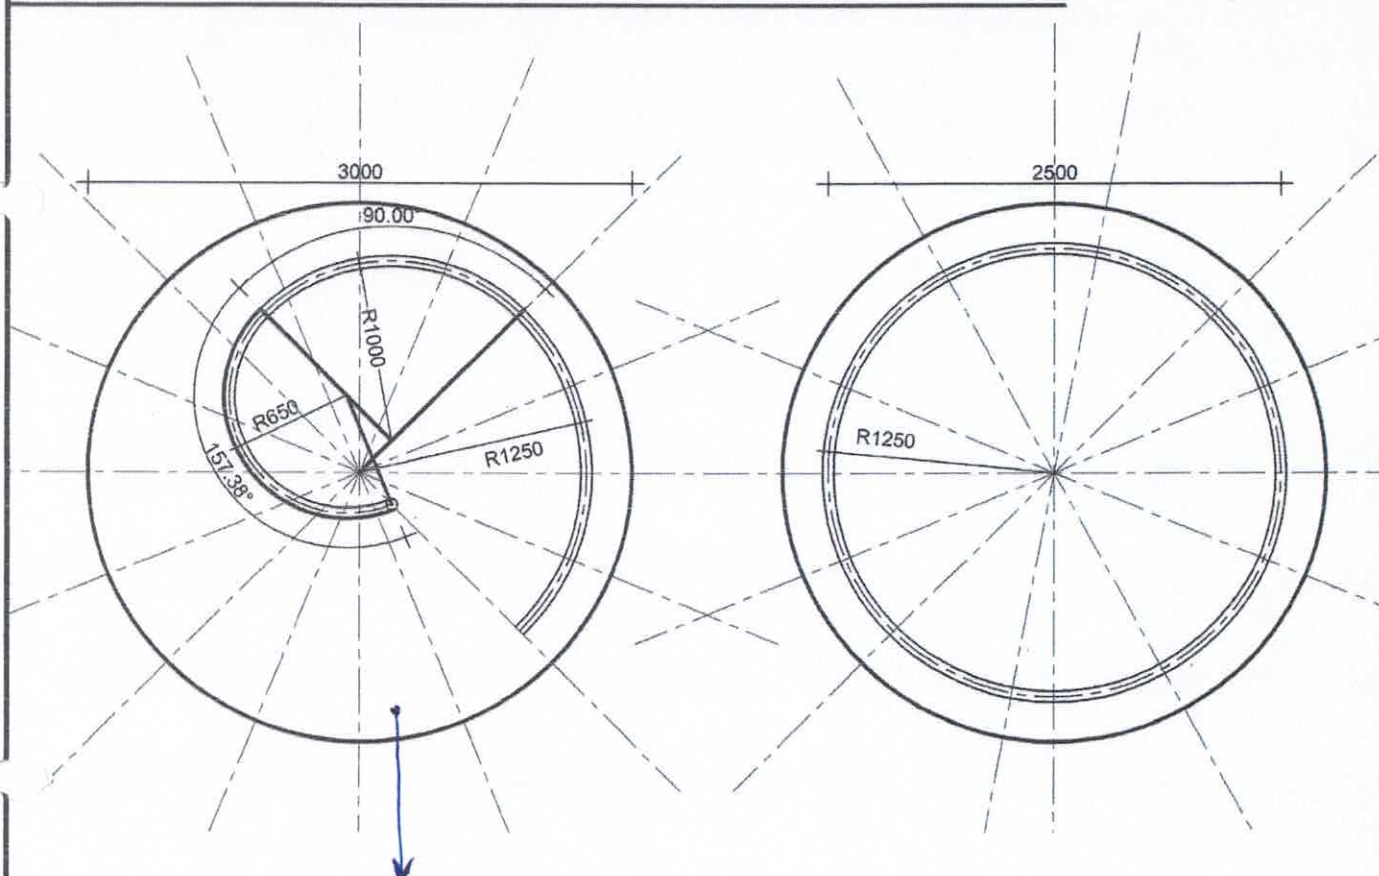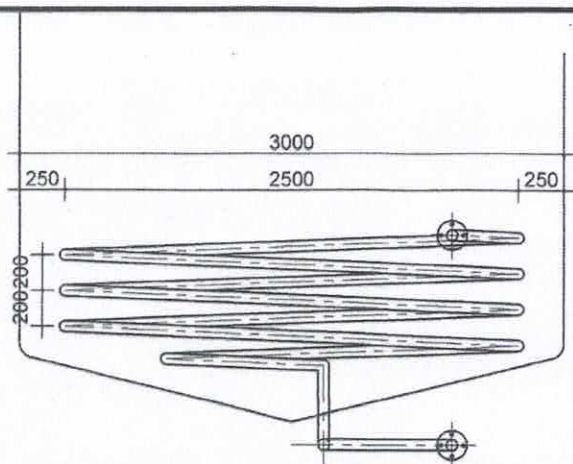

Bodem Tank RUS 316 L

SPIRAAL:

Wikkels hoogte 200 mm h.o.h.

Spiraal 250 mm van de wand

Aantal spiralen 6 stuks



33 lengtes a 6 meter totaal

DEFINITIEF

REYIMPO B.V.

WERKNR.

06.127

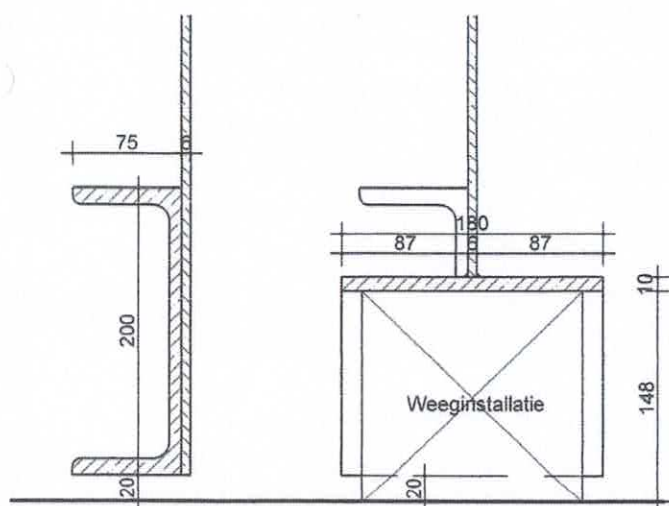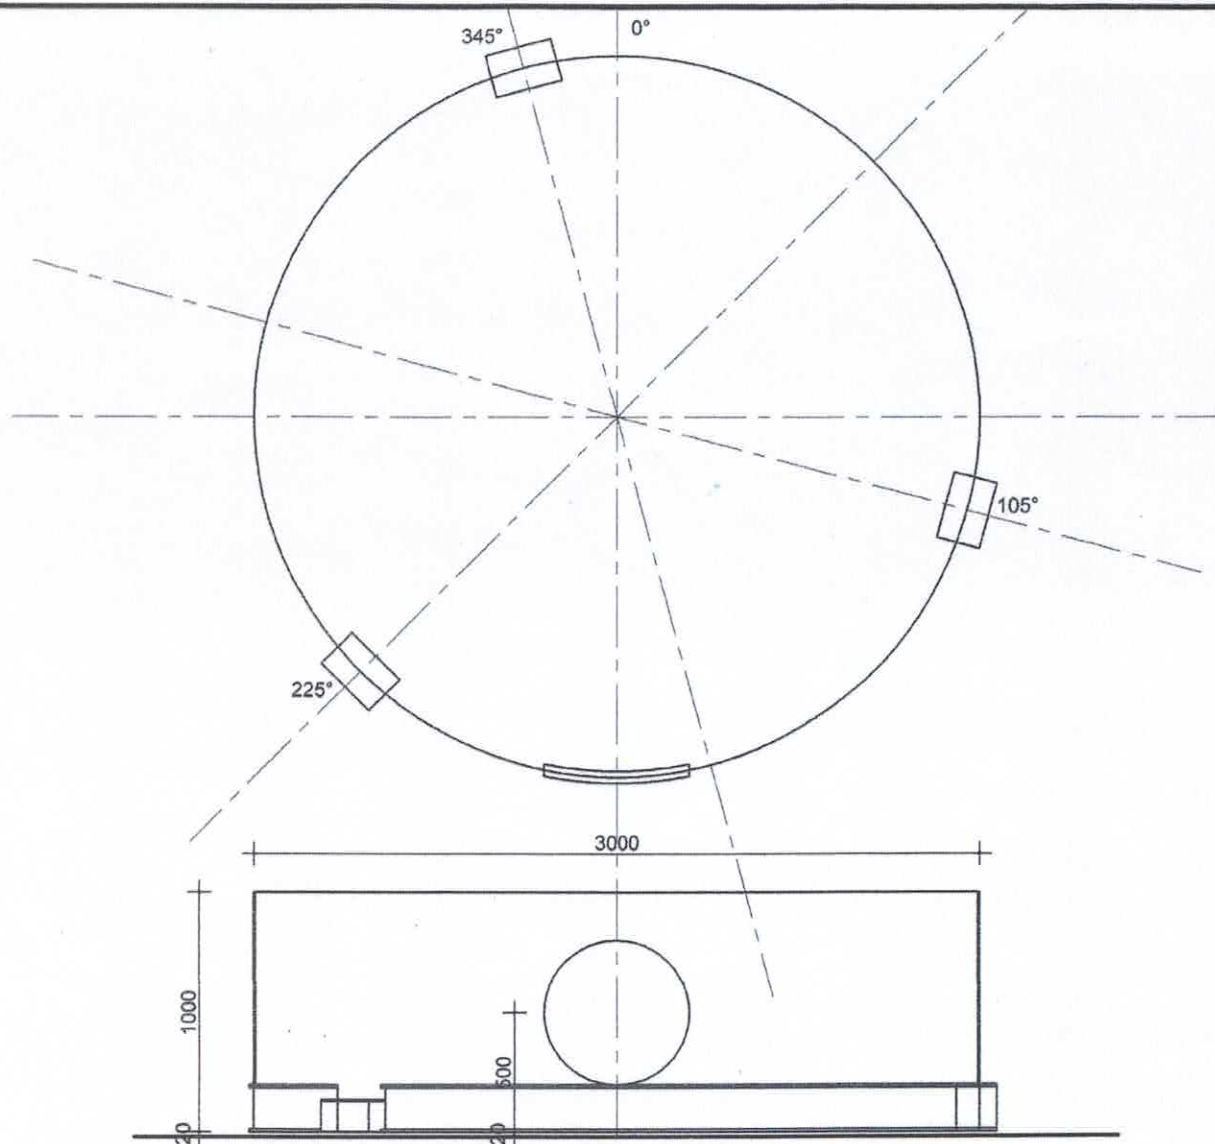

REYIMPO B.V.

WERKNR.

06.127